
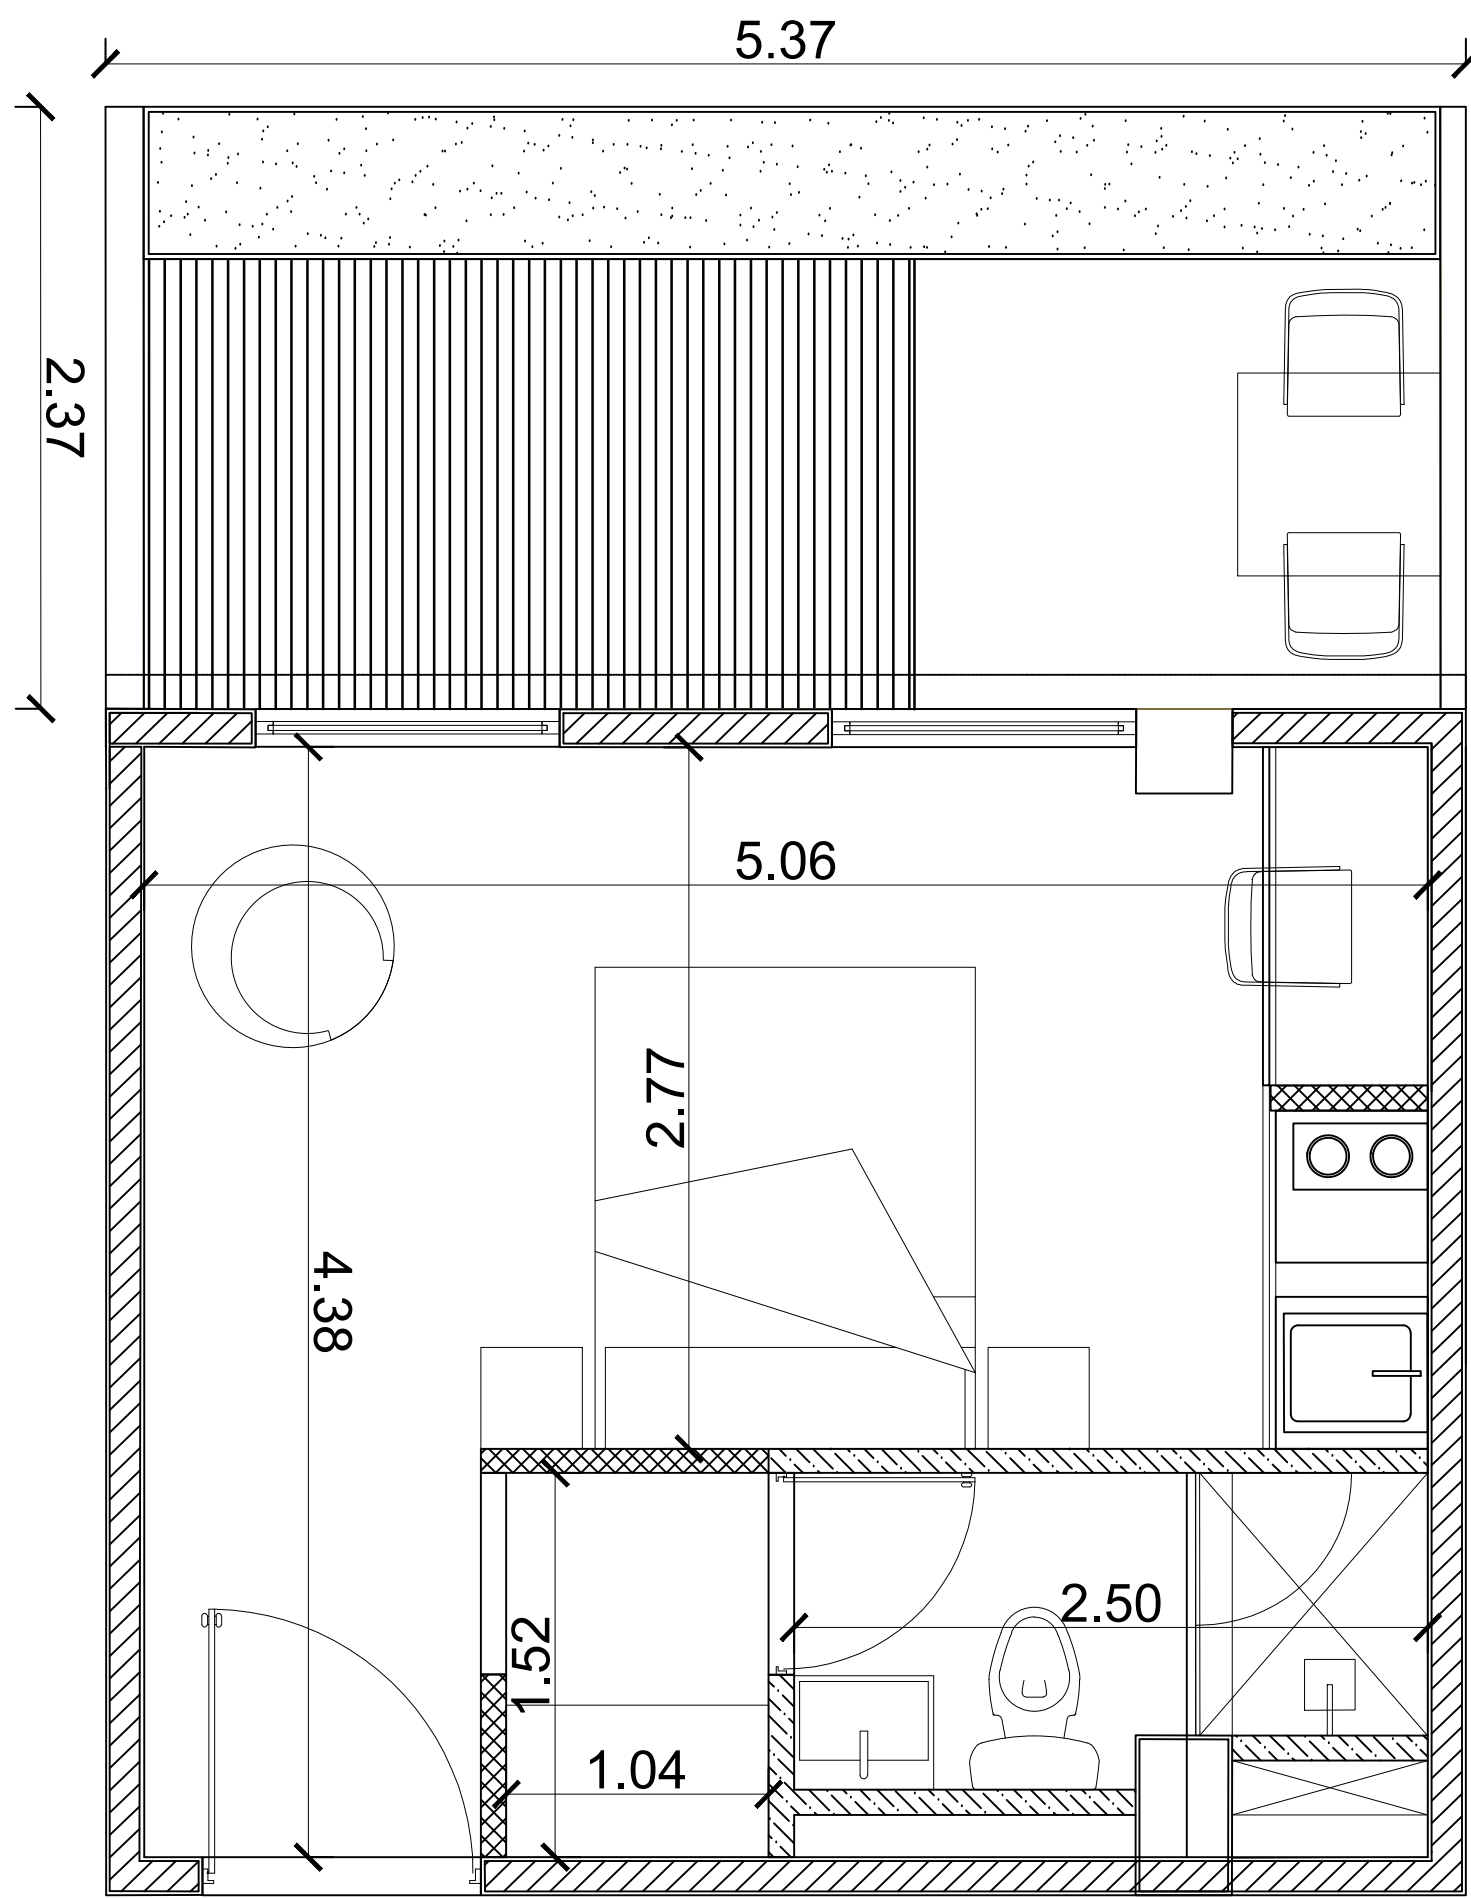


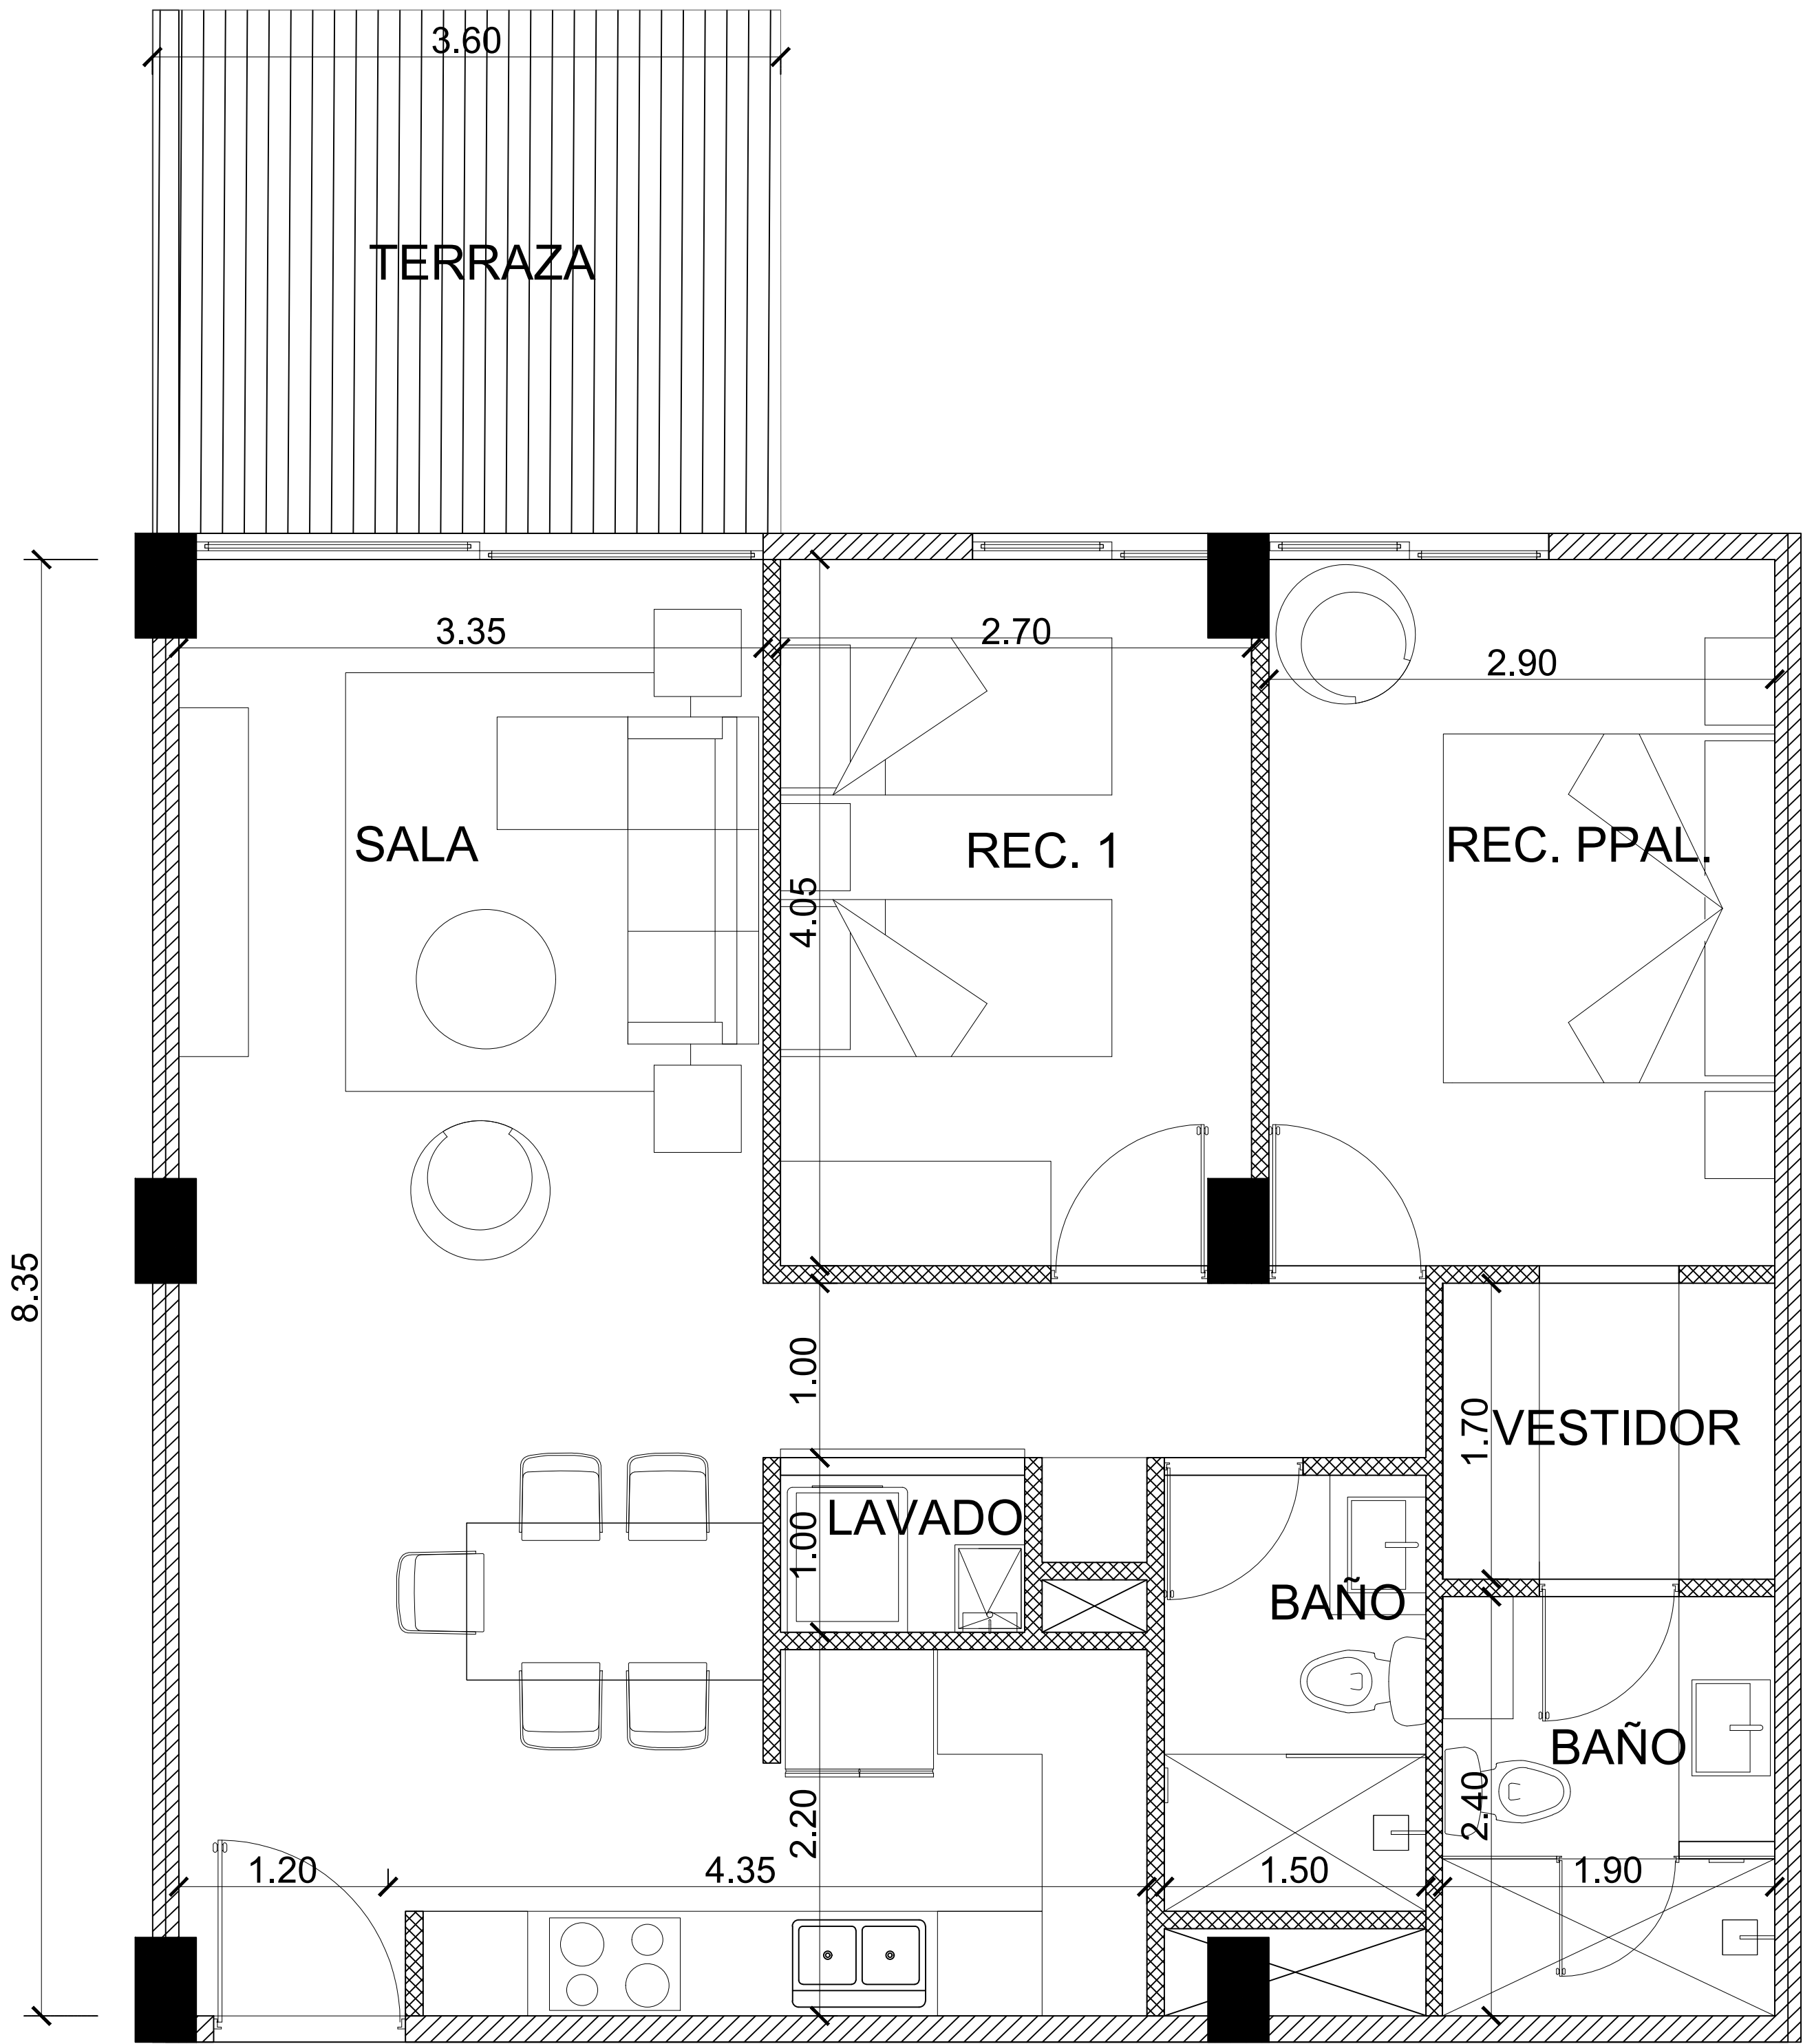

PLANTA ARQUITECTONICA | LOCK OFF

PLANTA ARQUITECTONICA | DEPARTAMENTO 2 RECAMARAS + TERRAZA + LOCK OFF

MAKALÚ JURIQUELLA

UAX

DESARROLLOS

NORTE:

N

CROQUIS DE UBICACIÓN DEL PREDIO

TOMAS DE JURIQUELLA

ESQUEMA DE UBICACIÓN

MAKALÚ

Indica cambio de nivel en planta fachada

Indica corte

Indica nivel en planta

Indica pendiente en losas

N.P.T. Nivel de piso terminado

N.L.S.L. Nivel lecho superior de losa

N.P. Nivel de pretil

N. Nivel

Muro de block hueco

placa fachada

Muro de tablaroca / duro

N.L.B.P. Nivel lecho bajo de plafón

Extractor mecánico

NOTAS

SE DEBERÁN VERIFICAR TODAS LAS MEDIDAS Y NIVELES EN OBRA, ANTES DE INICIAR CUALQUIER TRABAJO. SI EXISTIERAN DIFERENCIAS SE DEBERÁ CONSULTAR A LA DIRECCIÓN DE OBRA

LA POSICIÓN DE TABLEROS, SISTEMAS MECÁNICOS, ACCESORIOS, PUERTAS, ETC. DEBERÁN SER CONFIRMADAS POR LA DIRECCIÓN DE OBRA PREVIO MONTAJE

REQUERIMIENTOS, COTAS Y/O MEDICIONES CONFUSAS DEBERÁN SER REVISADAS Y AUTORIZADAS POR EL EQUIPO DE DISEÑO, ANTES DE PROCEDER

EL CONTRATISTA SERÁ EL ÚNICO RESPONSABLE DE MANTENER LA SEGURIDAD PÚBLICA Y DE SUS TRABAJADORES DURANTE LAS OPERACIONES DE CONSTRUCCIÓN

MODIFICACIONES:

Nº	DESCRIPCIÓN	FECHA
01	PLANO CONJUNTO	

DIRECCIÓN:

CALLE CORDILLERA HIMALAYA LOTE 9 MZA 5, FRACCIONAMIENTO LOMAS DE JURIQUELLA, QUERÉTARO, QRO.

DISCIPLINA:

NOMBRE DE PLANO:

CLAVE DE PLANO:

Generalidades

DRO:	FIRMAS

DIBUJO:	PROPIETARIO:
INGENOR	LEMON
REVISO:	APODERADA LEGAL:
INGENOR	---
ESCALA:	FECHA:
	JULIO 2024